


+371.64

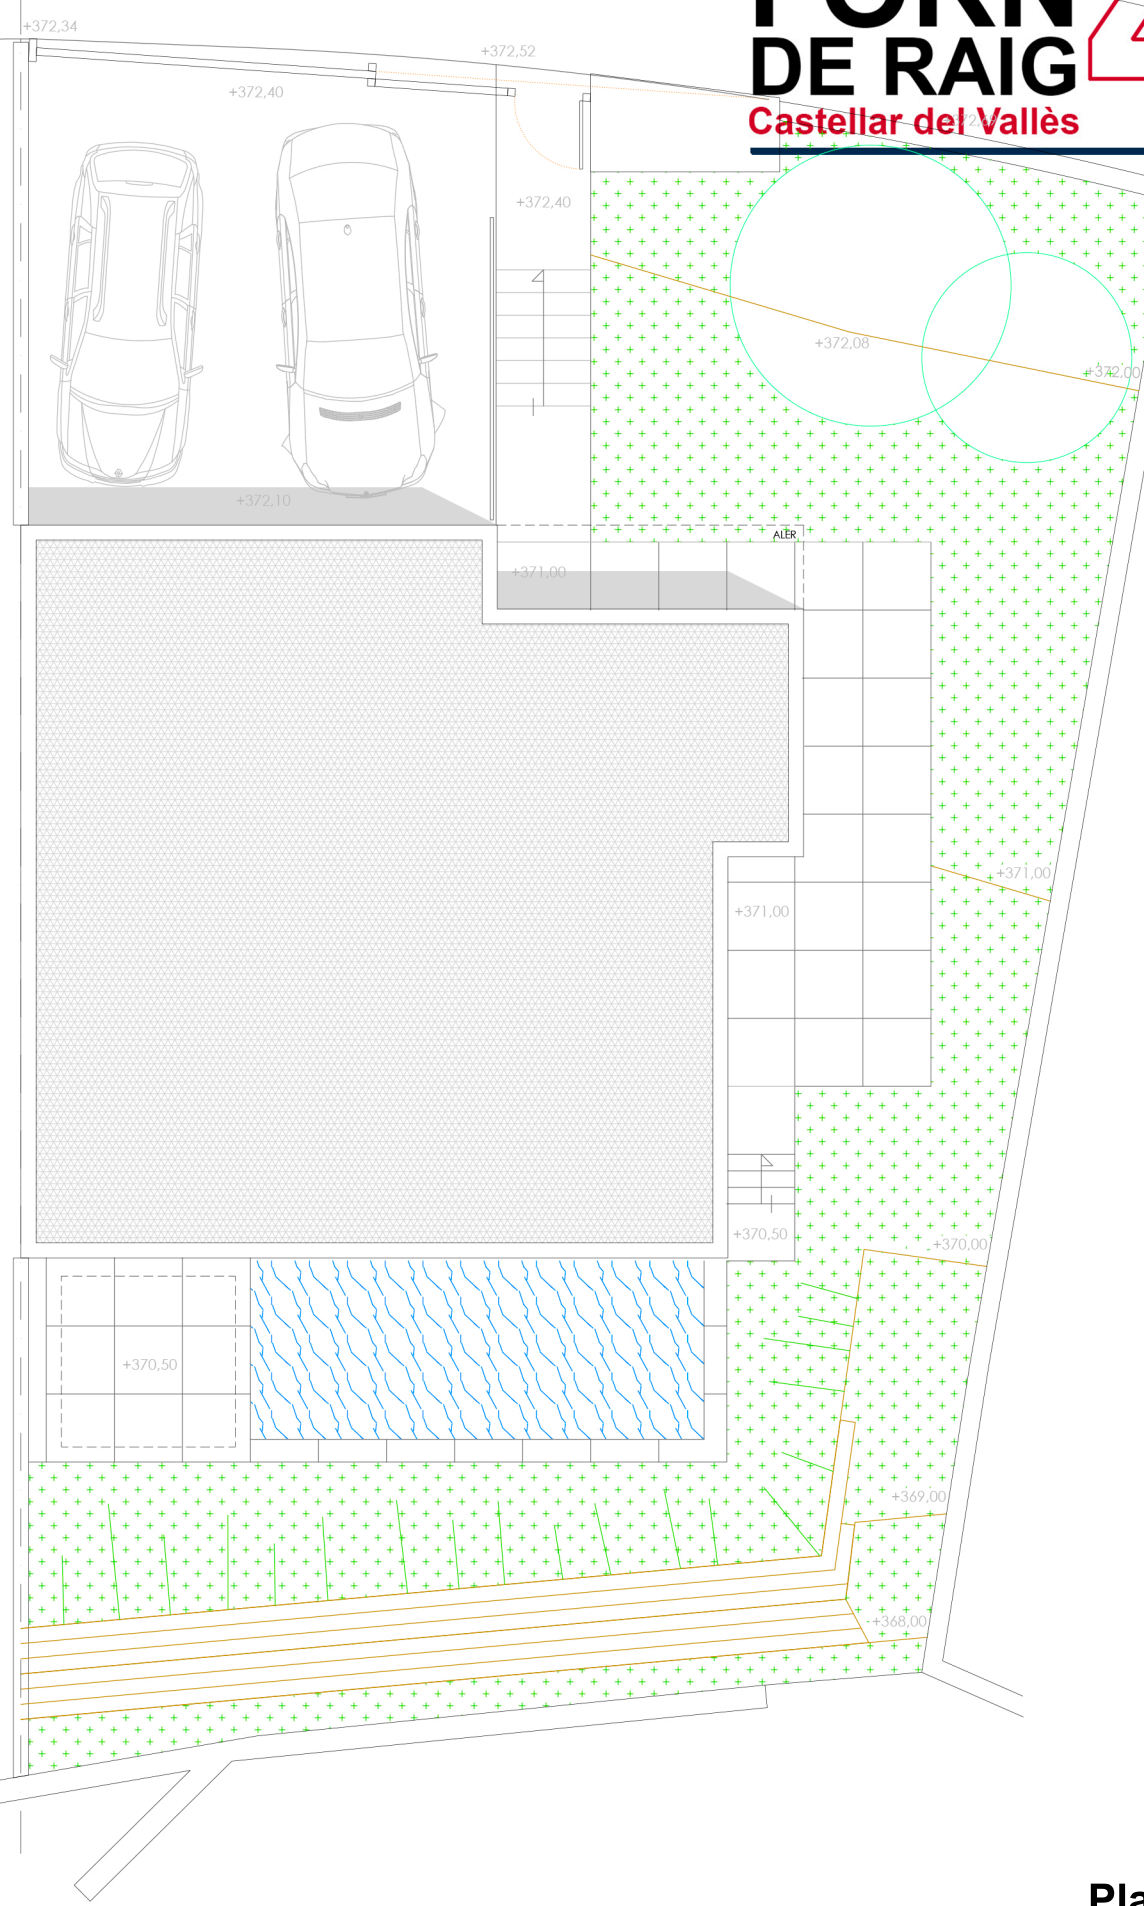


- SUPERFÍCIE PARCEL·LA B= 293,92m²
- SUPERFÍCIE PAVIMENTADA= 77,09m²
- SUPERFÍCIE AJARDINADA= 112,29m²
- SUPERFÍCIE OCUPADA= 90,54m²
- SUPERFÍCIE PISCINA= 14,00m²

CUADRE DE SUPERFÍCIES ÚTILS I CONSTRUIDES

PLANTA BAIXA

CH1	3,71 m ²
SAFAREIG-TRASTER	6,25 m ²
HAB 02	10,69 m ²
REBEDOR	3,27 m ²
DISTRIBUIDOR	2,78 m ²
SALÓ-MENJADOR-CUINA	40,88 m ²
ESCALA	3,20 m ²
BALCÓ	7,85 m ²
TOTAL SUPERFÍCIE ÚTIL	78,63 m²
TOTAL SUPERFÍCIE CONSTRUÏDA	90,54 m²

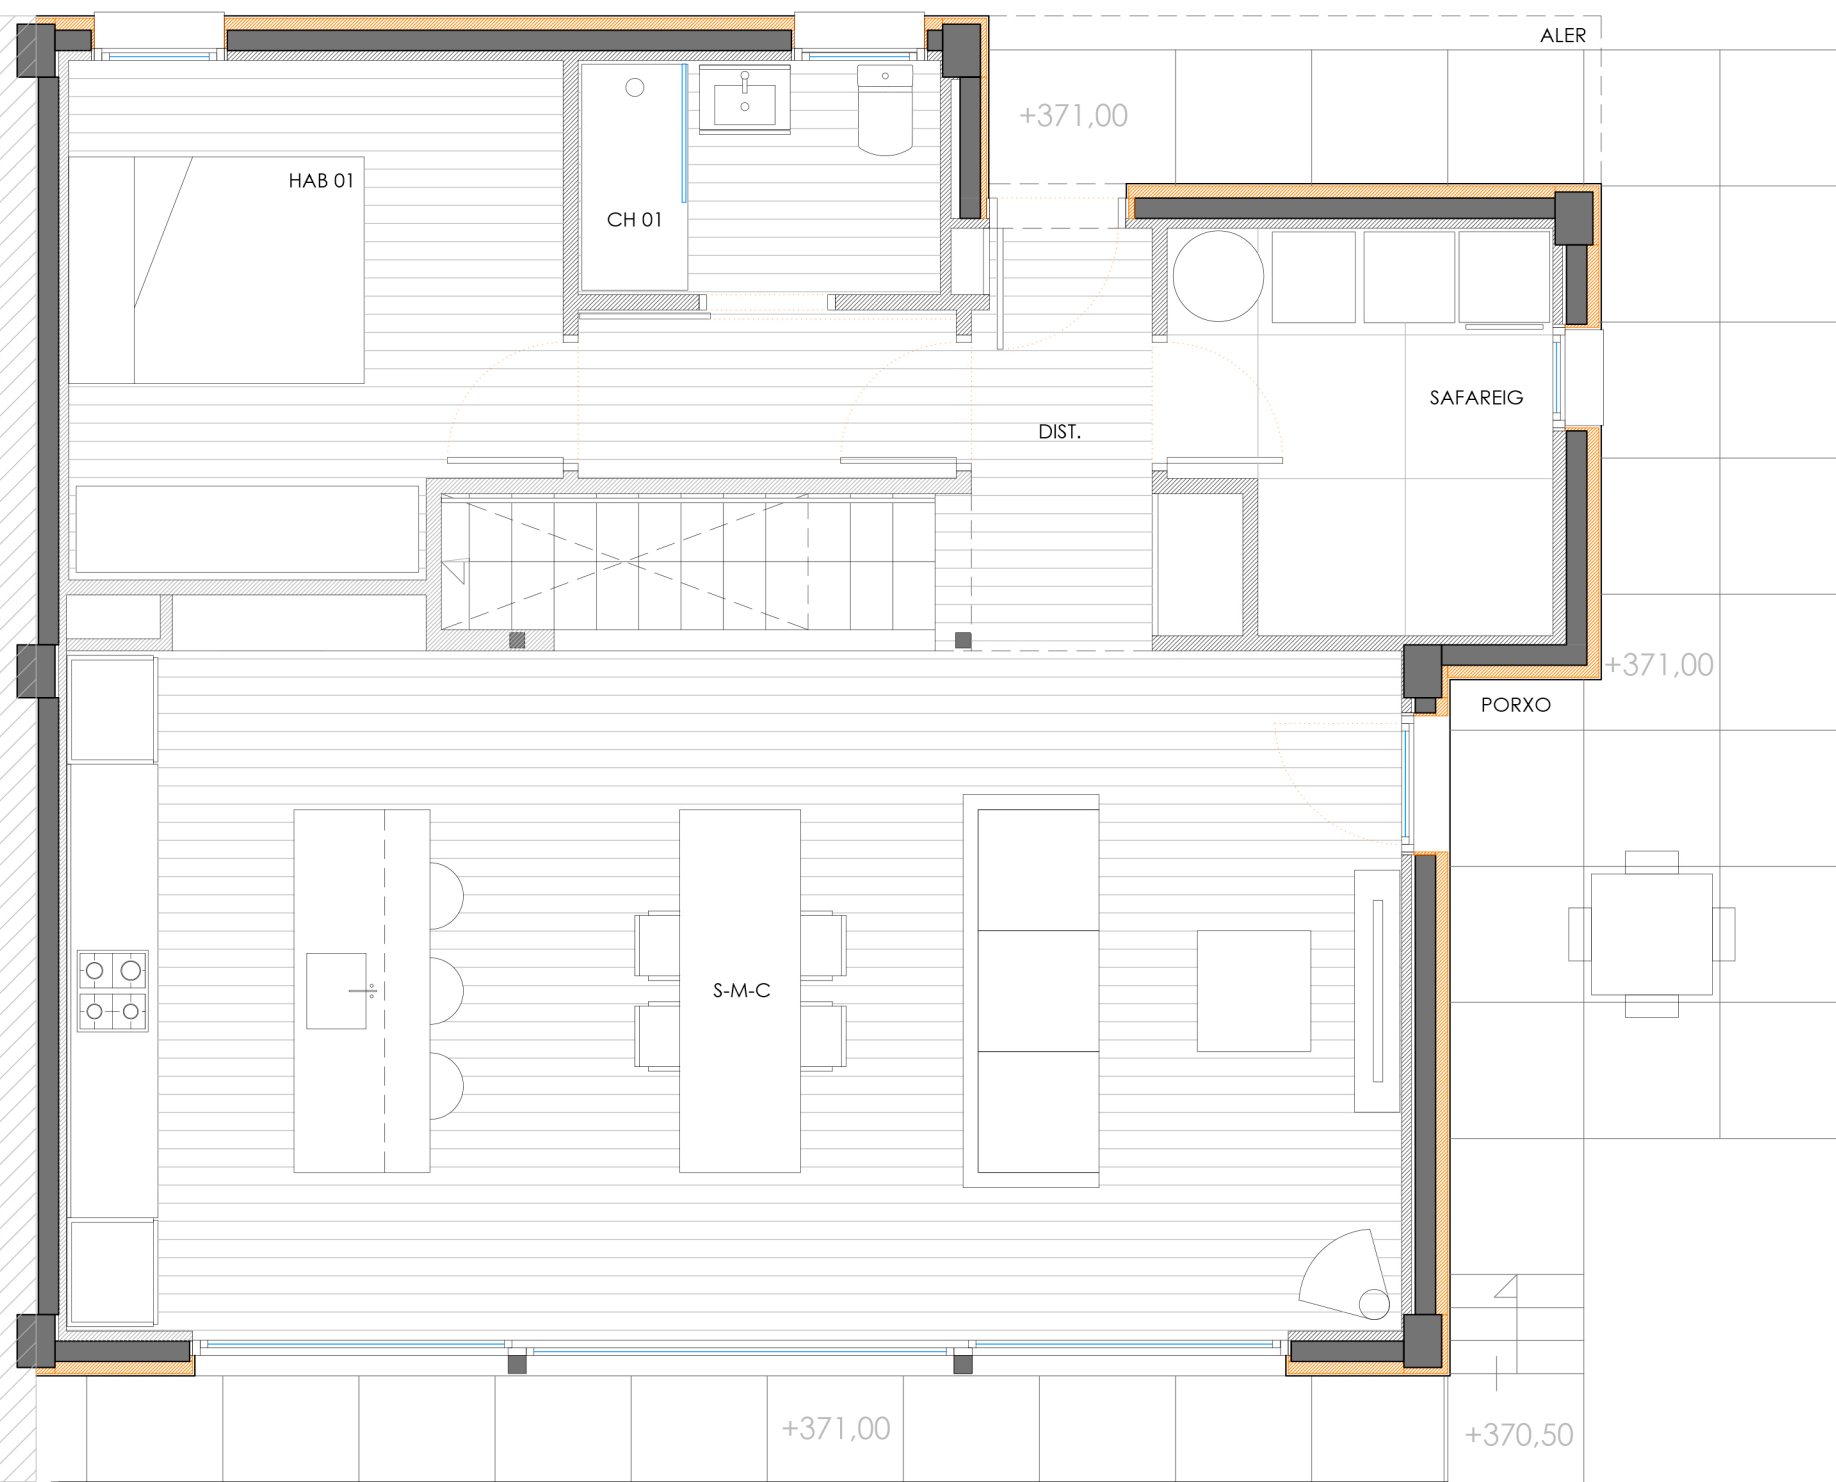

CUADRE DE SUPERFÍCIES ÚTILS I CONSTRUIDES
PLANTA 1ª

DISTRIBUIDOR	7,05 m ²
ESTUDI	5,52 m ²
CH2	5,02 m ²
CH3	6,47 m ²
HAB 02	13,12 m ²
HAB 03	12,00 m ²
HAB 04	13,05 m ²
VESTIDOR	4,00 m ²
BALCÓ	7,85 m ²
TOTAL SUPERFÍCIE ÚTIL	74,08 m ²
TOTAL SUPERFÍCIE CONSTRUÏDA	90,54 m ²

